

M(2)
 Gem. § 8 BauGB genehmigt mit
 Bescheid des Landratsamtes
 Straubing-Bogen vom ...23.8.84
 Nr. 42-610.

Straubing, ...23.08.84

Landratsamt
 Straubing-Bogen
 i.A.

[Signature]
 Lermer
 Regierungsrat

Kr. SR 46


St 2147

HAUSBACHER STR.

FRIEDHOFSTR.

LUDERGASSE

Maßstab 1:1000

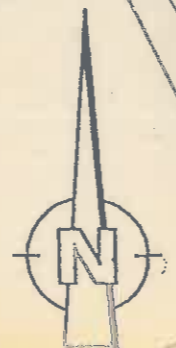

De
 Der St
 lung
 12.00
 Der B
 m. c
 Dies w
 Die St
 .03.
 3 Bay
 Der B
 sam:
 Rech:
 W
 Der E
 rung
 W
 Die St
 Abs
 kann
 Kraft.
 Wie

BAULEITPLANVERFAHREN

Der Bebauungsplan dient der Deckung eines dringenden Wohnraumbedarfs. Gem. § 2 BauGB Maßnahmen-gesetz finden die Bestimmungen des Wohnungsbau-Erleichterungsgesetzes Anwendung.

1. AUFSTELLUNG

Der Stadt-/Markt-/Gemeinderat von **Wiesenfelden** hat in seiner Sitzung vom **30.03.94** die Aufstellung des Bebauungs- und Grünordnungsplanes beschlossen. Der Aufstellungsbeschluss wurde am **12.04.94** ortsüblich bekannt gemacht.

Wiesenfelden, den **12.04.94**



Gemeinde Wiesenfelden
Haindr
(1. Bürgermeister)

2. AUSLEGUNG

Der Bebauungs- und Grünordnungsplan wurde nebst Festsetzungen und Begründung in der Fassung vom **11.05.94** gem. § 3 Abs. 2 BauGB in der Zeit vom **06.06.94** bis **06.07.94** öffentlich ausgelegt. Dies wurde am **24.05.94** ortsüblich bekannt gemacht.

Wiesenfelden, den **12.08.94**



Gemeinde Wiesenfelden
Haindr
(1. Bürgermeister)

3. SATZUNGSBESCHLUSS

Die Stadt/Der Markt/Die Gemeinde **Wiesenfelden** hat mit Beschluss des Stadt-/Markt-/Gemeinderates vom **03.08.94** den Bebauungs- und Grünordnungsplan mit Festsetzungen gem. § 10 BauGB und Art. 91 Abs. 3 BayBO in der Fassung vom **03.08.94** als Satzung beschlossen.

Wiesenfelden, den **12.08.94**



Gemeinde Wiesenfelden
Haindr
(1. Bürgermeister)

4. ANZEIGE

Der Bebauungs- und Grünordnungsplan wurde nebst Festsetzungen und Begründung dem Landratsamt **Straubing-Bogen** mit Schreiben vom **16.08.94** gem. § 11 Abs. 1 BauGB angezeigt. Verletzungen von Rechtsvorschriften wurden laut Schreiben des Landratsamtes vom **23.08.94** nicht geltend gemacht.

Wiesenfelden, den **1.3. Sep. 1994**



Gemeinde Wiesenfelden
Haindr
(1. Bürgermeister)

5. AUSFERTIGUNG

Der Bebauungs- und Grünordnungsplan wird nebst Festsetzungen und Begründung hiermit nach Durchführung des Anzeigeverfahrens ausgefertigt.

Wiesenfelden, den **1.3. Sep. 1994**




Gemeinde Wiesenfelden
Haindr
(1. Bürgermeister)


6. INKRAFTTRETEN

Die Stadt/Der Markt/Die Gemeinde **Wiesenfelden** hat die Durchführung des Anzeigeverfahrens gem. § 11 Abs. 3 BauGB bzw. die Erteilung der Genehmigung gem. § 11 Abs. 2 BauGB ortsüblich am **17.09.94** bekannt gemacht. Der Bebauungs- und Grünordnungsplan tritt mit Festsetzungen damit gem. § 12 BauGB in Kraft.

Wiesenfelden, den **2.6. Sep. 1994**

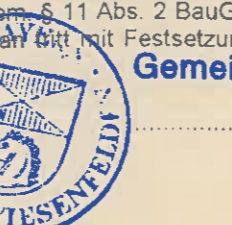

Gemeinde Wiesenfelden
Haindr
(1. Bürgermeister)

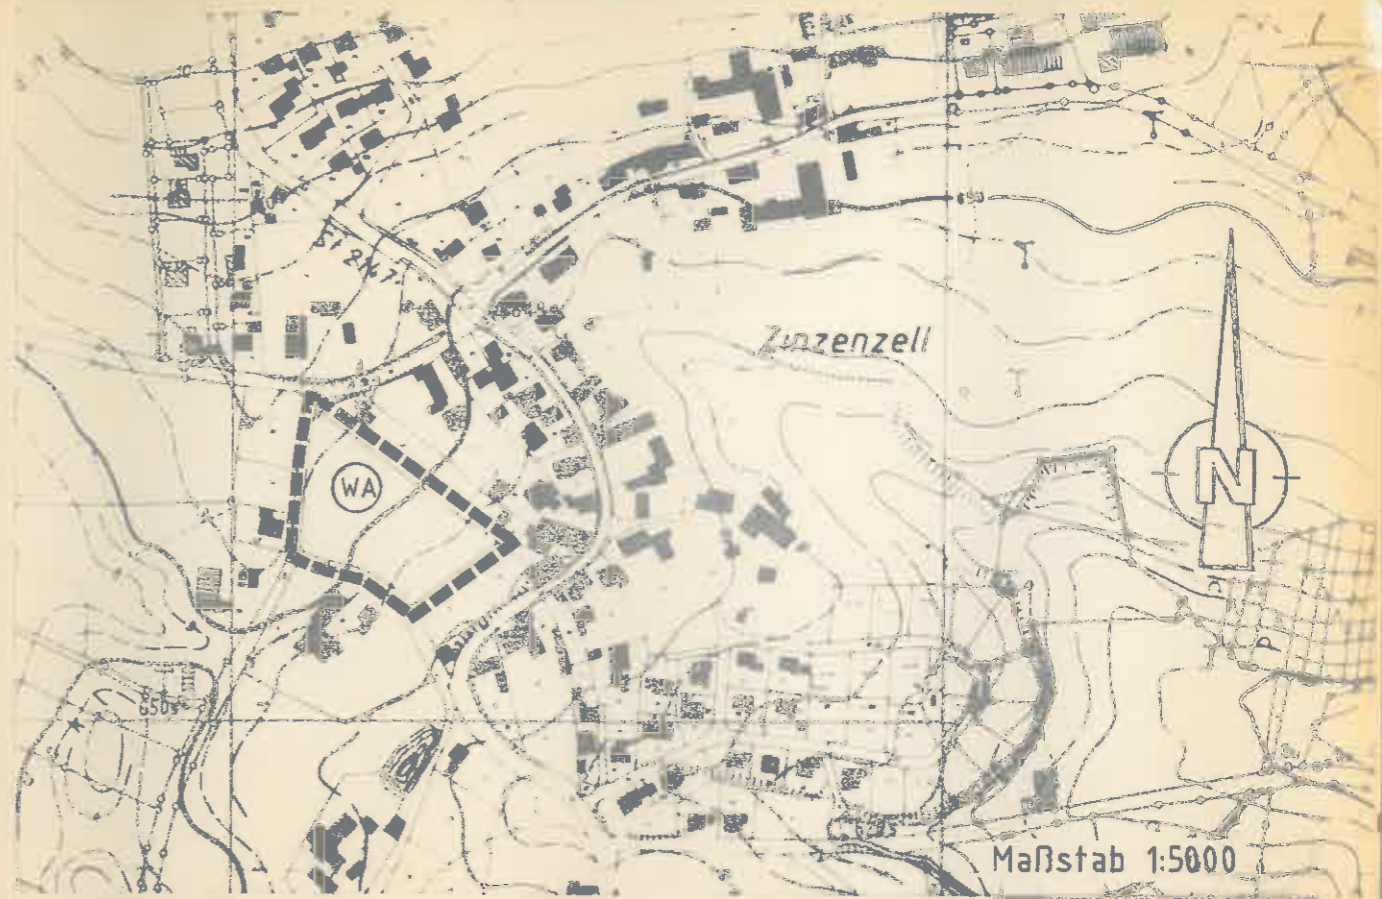

Maßstab 1:5000

MKS PLANUNGSBÜRO
STÄDTEBAU GRÜNPLANUNG HOCHBAU

Lindenstraße 34 a, 94342 Straßkirchen, Pf. 60, 94340 Straßkirchen
Tel. 09424/ 1258 oder 1568, Telefax 09424/ 8176

IAN Nijid

PROJEKT, ORT BEBAUUNGS- UND GRÜNORDNUNGSPLAN "ZWIEZAUN", ZINZENZELL	OBJ. NR. 13/94
GEMEINDE / MARKT / STADT Wiesenfelden	LANDKREIS Straubing-Bogen

DARSTELLUNG	DATUM	NAME
LAGEPLAN	BEARB.	APRIL 94 R. SCHANZER O.V.-GINDELE
	GEZ.	APRIL 94 T. HEROD
	GEÄND.	AUG. 94 O.V.-GINDELE
	GEÄND.	

MASSTAB **M 1:1000, M 1:5000** Z. NR.

STRASSKIRCHEN, DEN 03. 08. 1994

3B genehmigt mit
Landratsamtes
en vom **23.8.94**

23.08.94

[Handwritten signature]